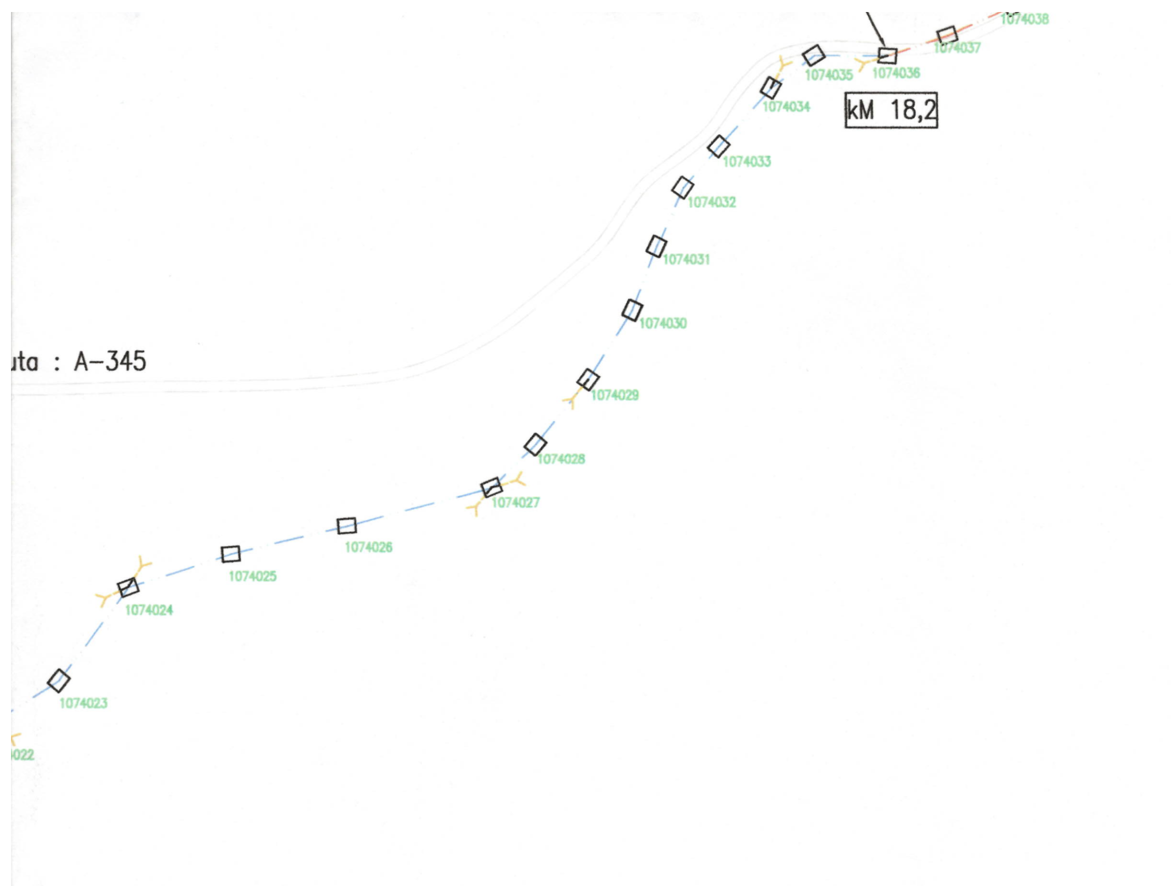
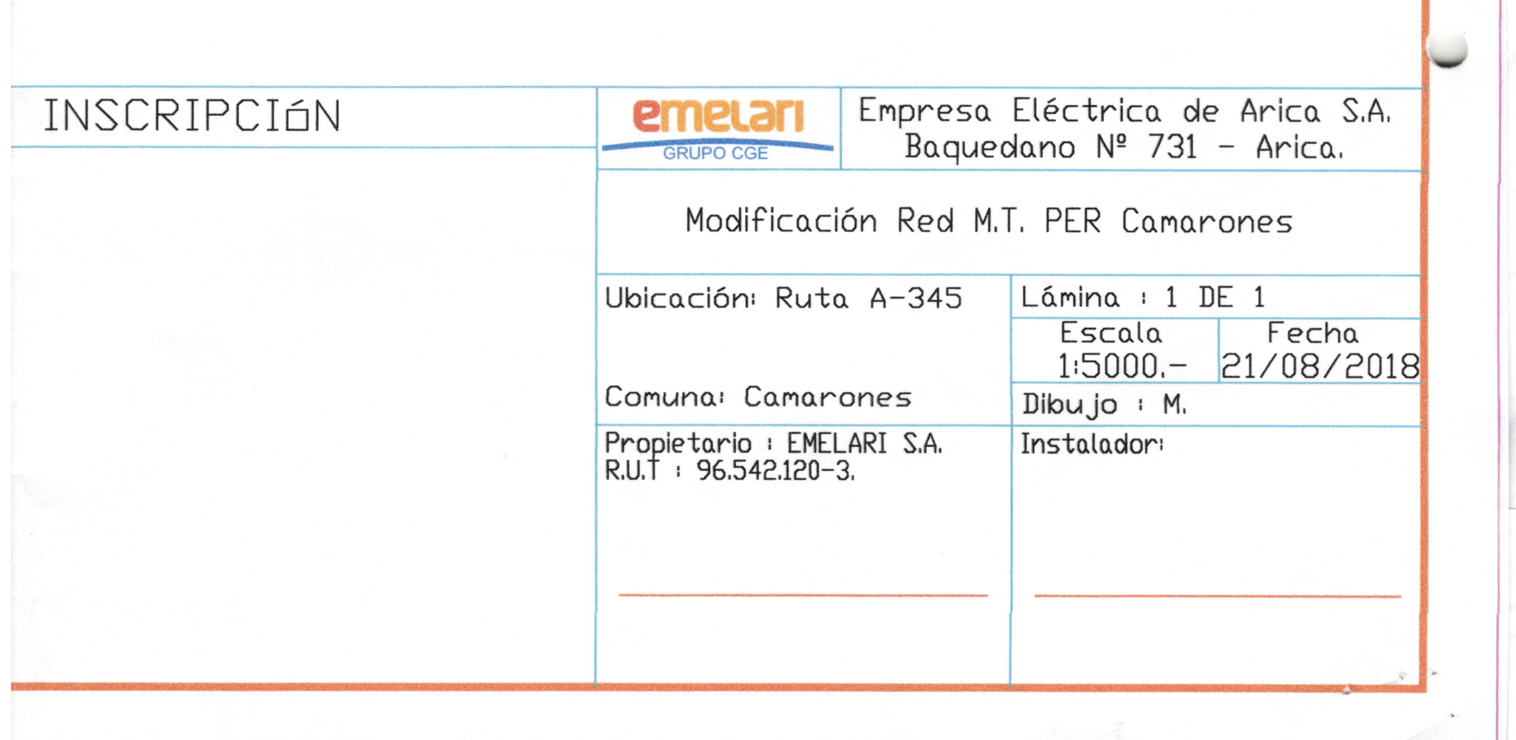

1074038
1074037
1074035
1074036
kM 18,2
1074034
1074033
1074032
1074031
1074030
uta : A-345
1074029
1074028
1074027
1074026
1074025
1074024
1074023
022


INSCRIPCIóN
emelari
GRUPO CGE
Empresa Eléctrica de Arica S.A.
Baquedano Nº 731 - Arica.
Modificación Red M.T. PER Camarones
Ubicación: Ruta A-345
Comuna: Camarones
Lámina : 1 DE 1
Escala
1:5000.-
Fecha
21/08/2018
Dibujo : M.
Propietario : EMELARI S.A.
R.U.T : 96.542.120-3.
Instalador: